


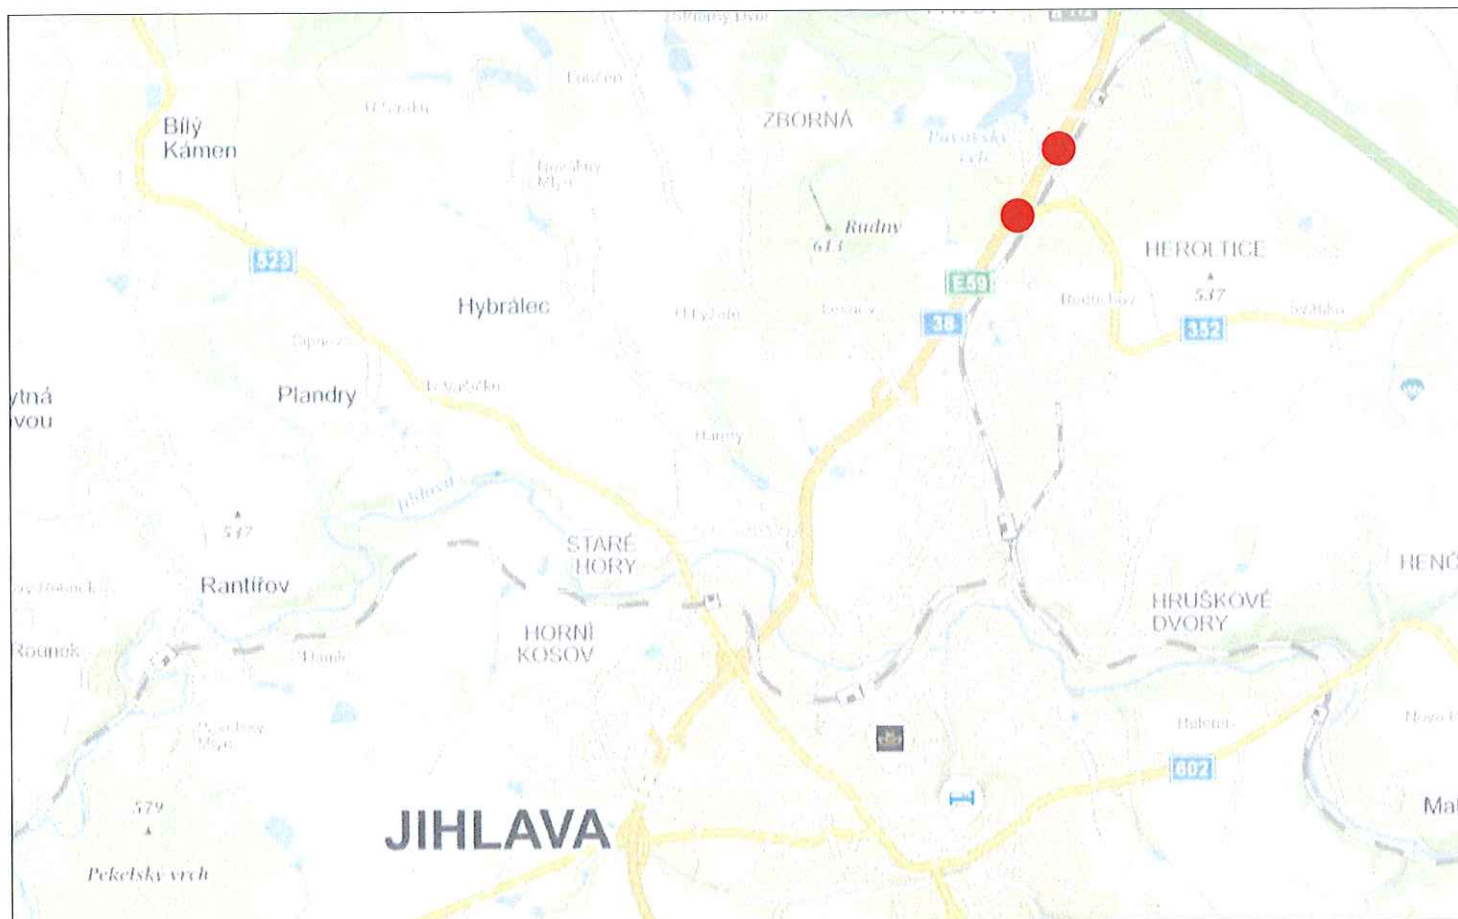

LEGENDA:



NAVRŽENÉ PŘECHODNÉ DZ

UZAVŘENÝ ÚSEK

PLATNOST DOKUMENTACE

POLICIE ČESKÉ REPUBLIKY -



SPDI SOUHLASÍ POUZE S DZ, OBJÍZDNOU
TRASOU, ZUK A UZAVÍRKOU PLATNOST
VYJÁDŘENÍ 1 ROK v/...../2019


v/...../2019

Použitě dopravní značení bude v základní velikosti a v reflexním provedení tř.1
K návrhu dopravního značení bylo využito: TP 65 Zásady pro dopravní značení na pozemních komunikacích
TP 66 Zásady pro označování pracovních míst na pozemních komunikacích



VYPRACOVAL:	Ing. František Preisler		
KONTROLOVAL:	Richard Peška		
NÁZEV AKCE: CYKLOSTEZKA R08 JIHLAVA - PÁVOV Přechodné dopravní značení - omezení provozu			
OBSAH:	Situace dopravně inženýrského opatření		DATUM: 7/2019
			Arch. č.: 111

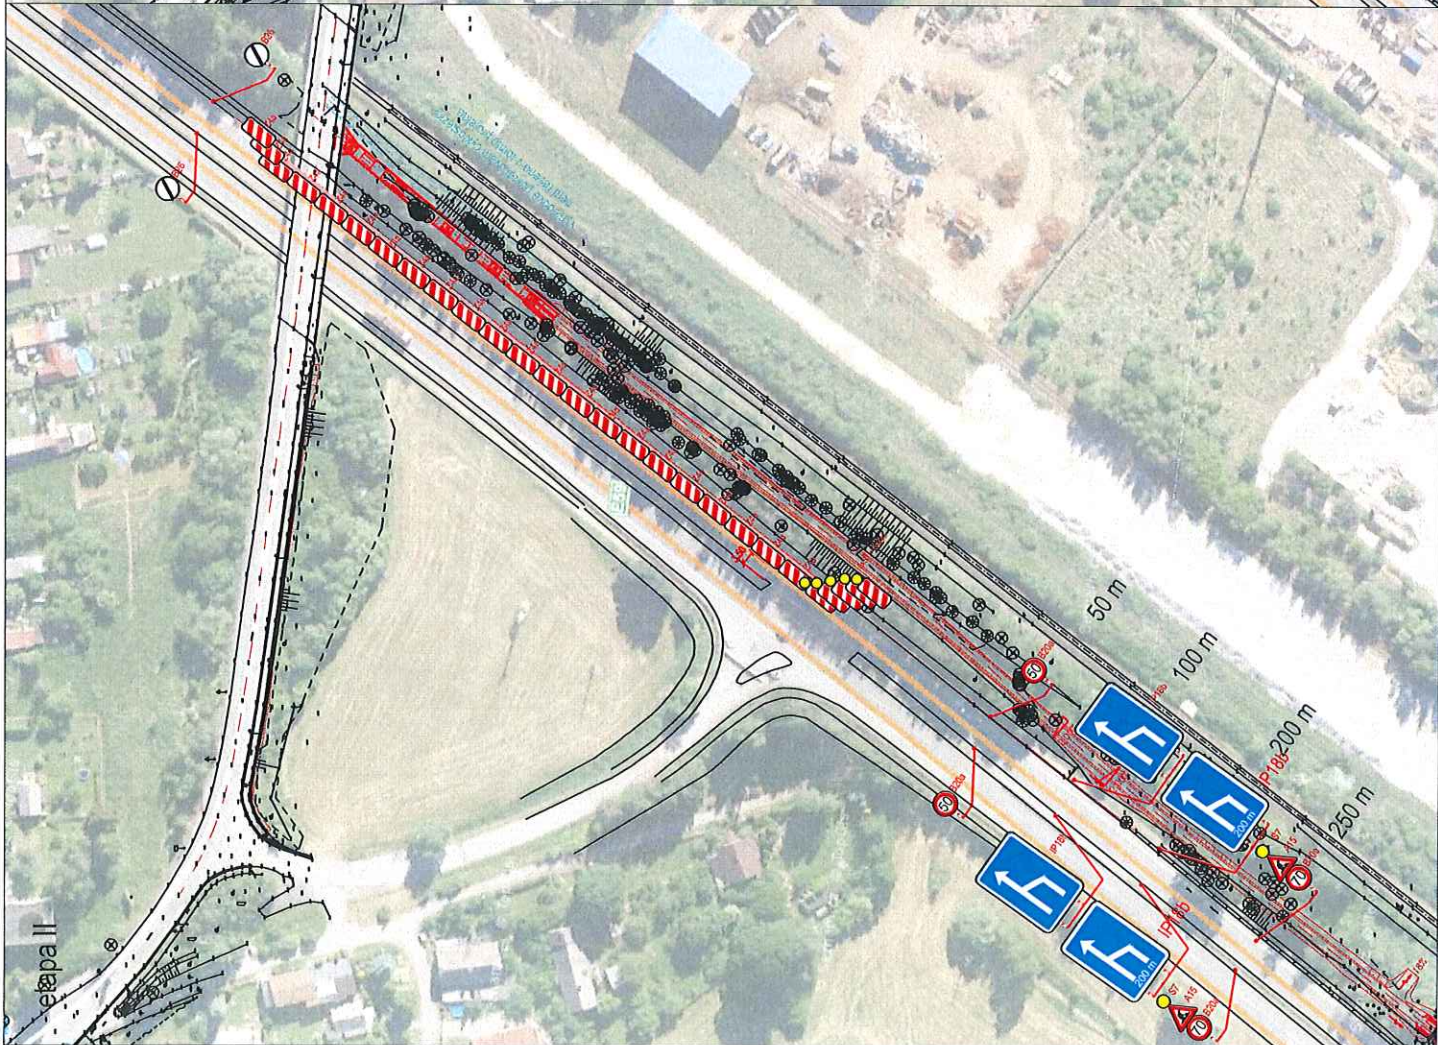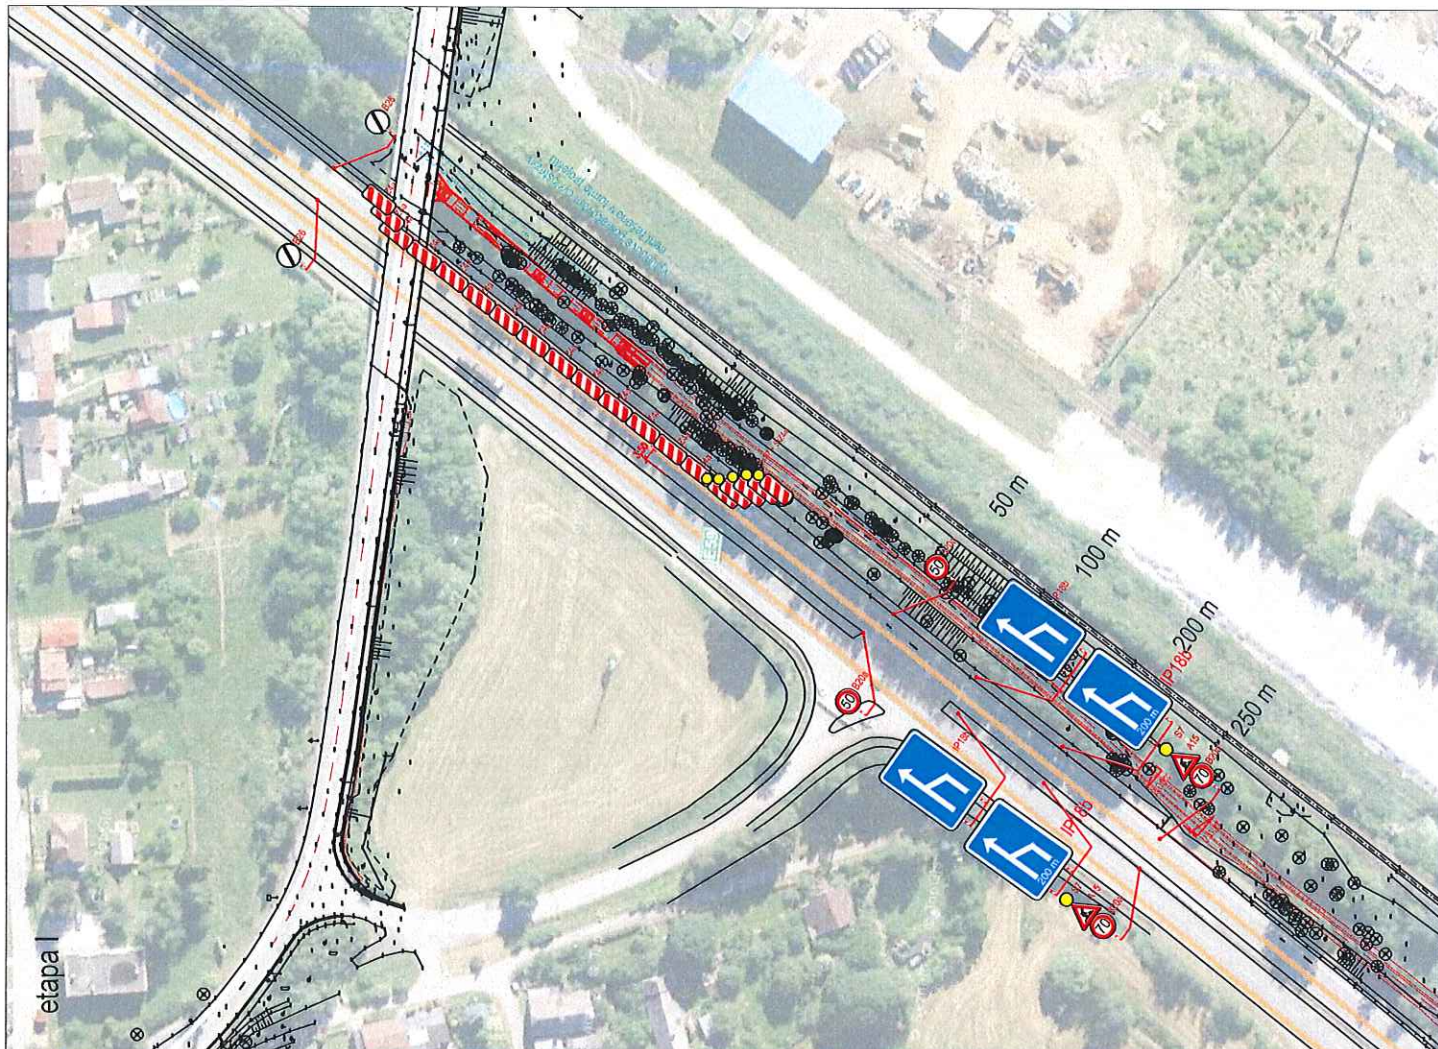

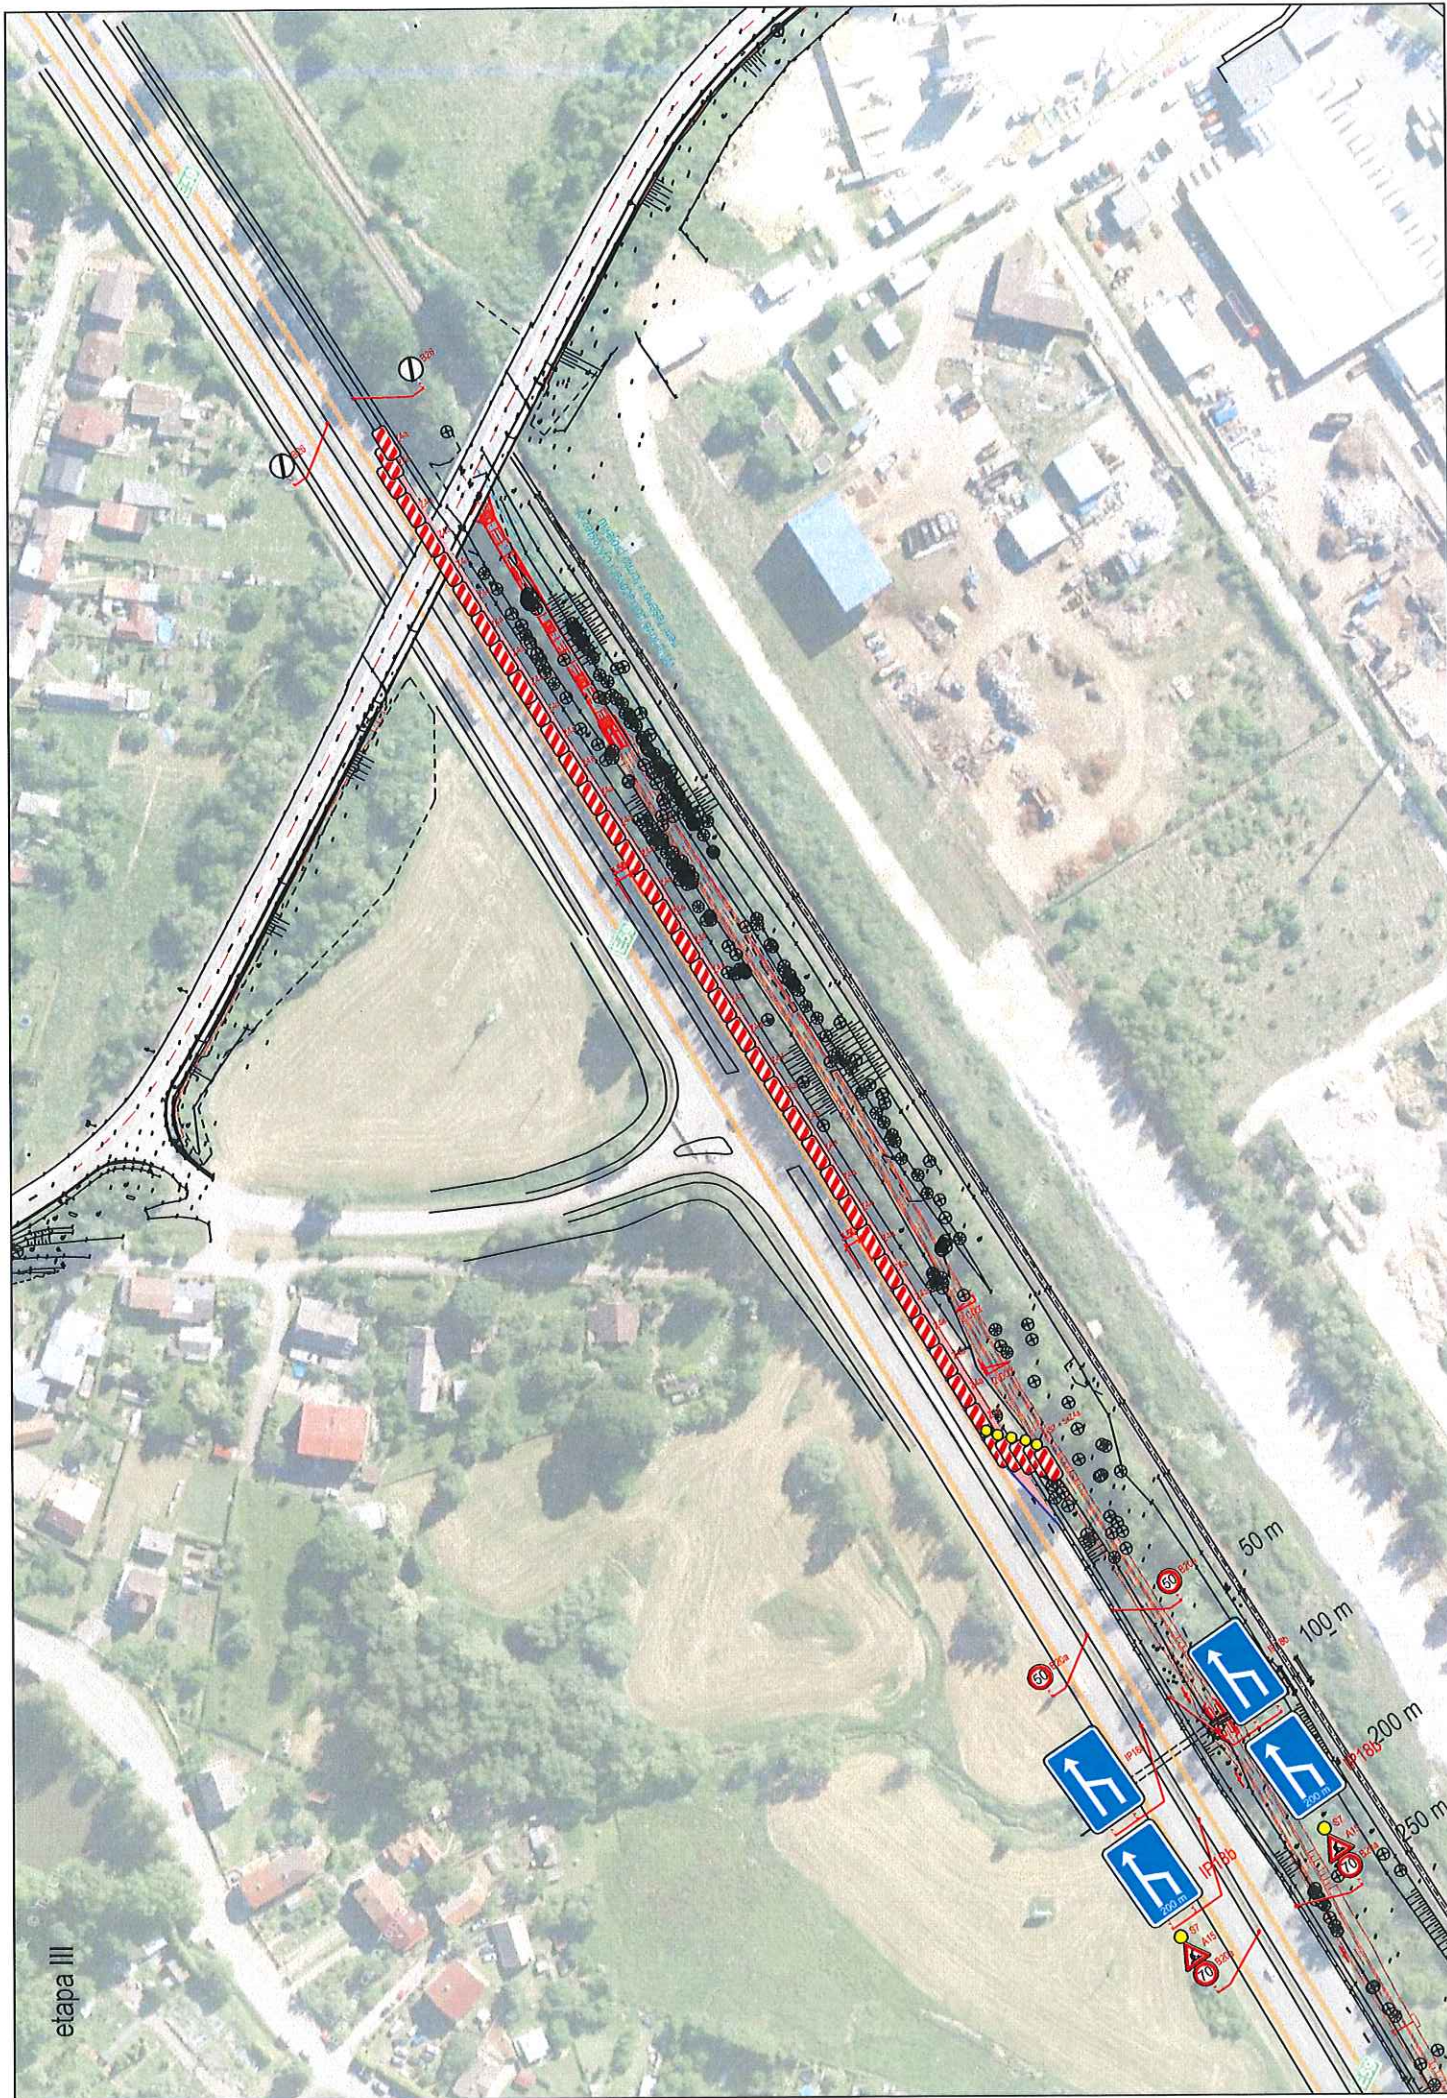

etapa III

