
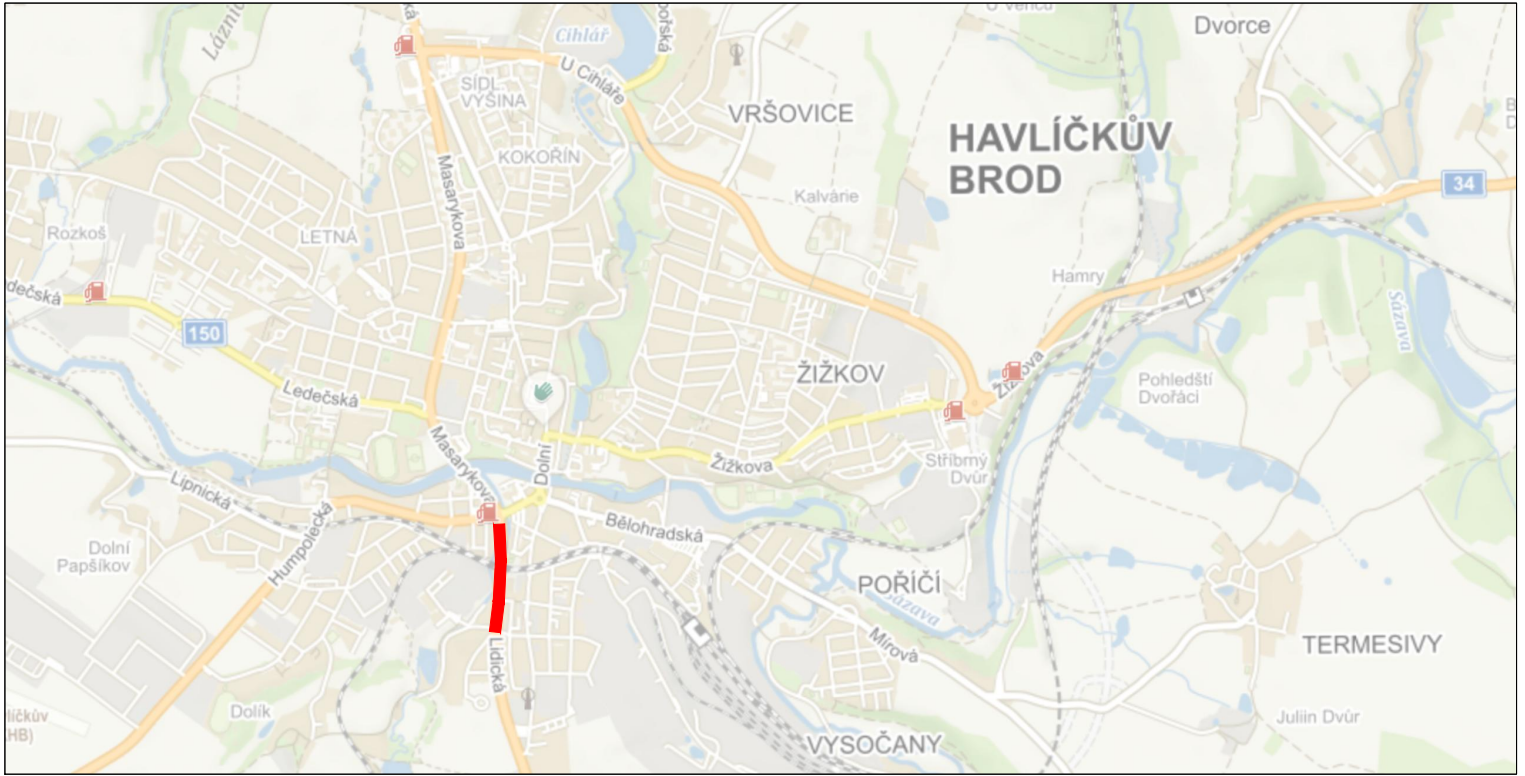


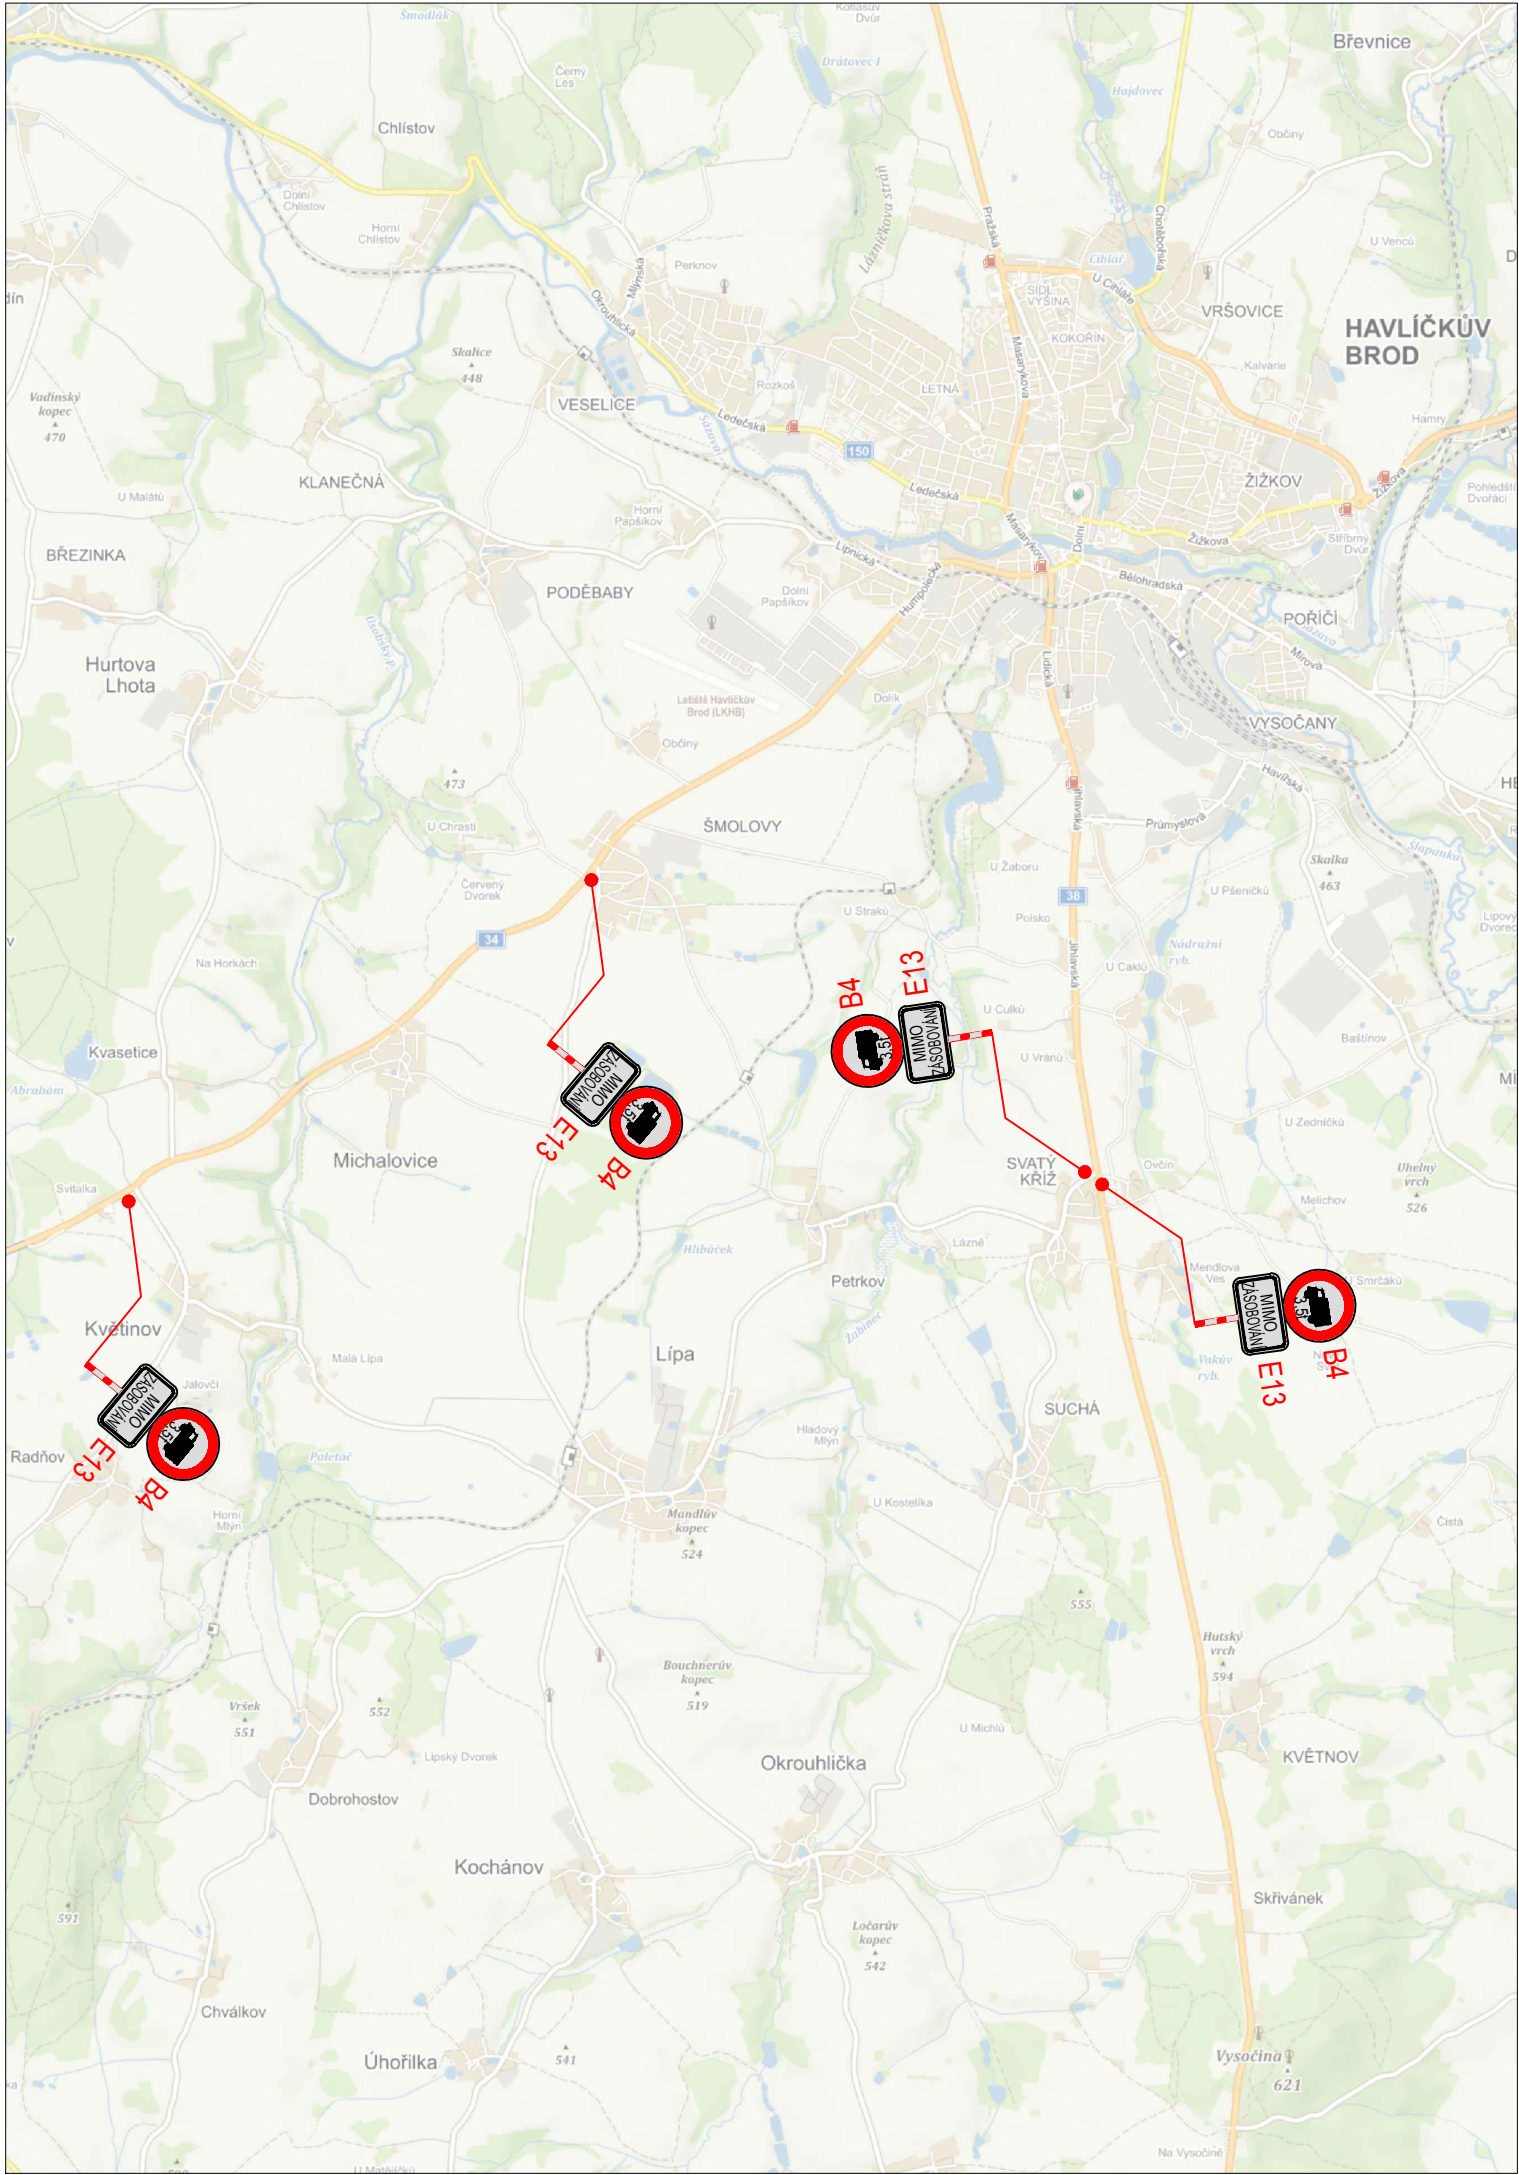


PLATNOST DOKUMENTACE	
POLICIE ČESKÉ REPUBLIKY -	
SPDI SOUHLASÍ POUZE S DZ, OBJÍZDNOU TRASOU, ZUK A UZAVÍRKOU PLATNOST VYJÁDŘENÍ 1 ROK v/...../2019	v/...../2019


LEGENDA:

-  P6 TRVALÉ DOPRAVNÍ ZNAČENÍ
-  P6 NAVRŽENÉ PŘECHODNÉ DZ

Použité dopravní značení bude v základní velikosti a v reflexním provedení tř.1
K návrhu dopravního značení bylo využito: TP 65 Zásady pro dopravní značení na pozemních komunikacích
TP 66 Zásady pro označování pracovních míst na pozemních komunikacích

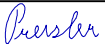VYPRACOVAL:	Ing. František Preisler		VYZNAČ, s.r.o. Dopravní značení Srážná 5113/1, 586 01 JIHLAVA Tel.: 778 713 626 IČO 01916297 DIČ CZ01916297	
KONTROLOVAL:	Richard Peška			
NÁZEV AKCE: I/38 OŽK A LOKÁLNÍ SANACE - HAVLÍČKŮV BROD UL. LIDICKÁ Přechodné dopravní značení k částečné uzavírce				
OBSAH: Situace dopravně-inženýrských opatření			FORMÁT:	1xA4
			DATUM:	9/2019
			Arch. č.:	199

etapa 1

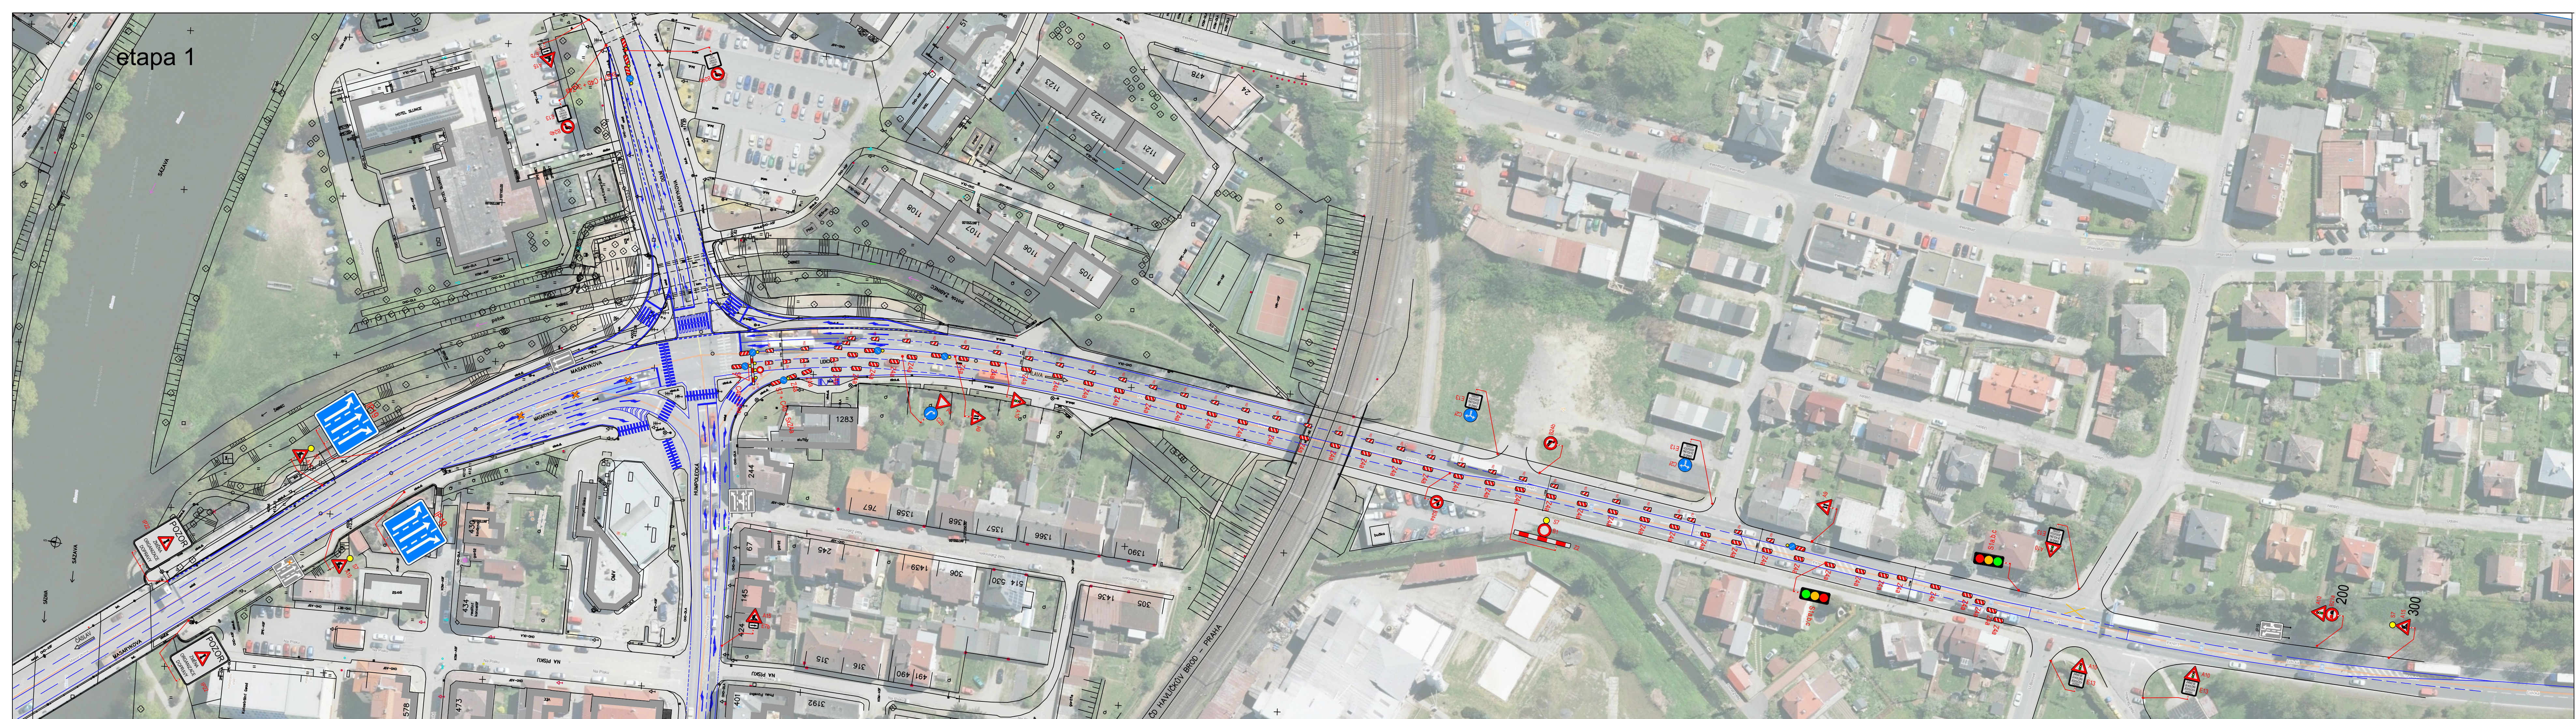

etapa 1 a 2

